



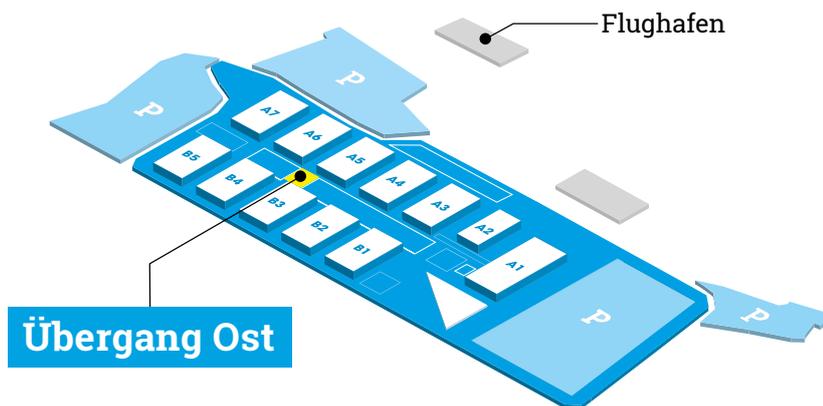

ÜBERGANG OST

Der Übergang Ost ist ein idealer Bereich für „Shows“ in der Show. Ob Galerie, Sonder-Themen oder individuelle Erlebnissräume – dieses kompakte Raum-Modell eröffnet interessante Varianten.

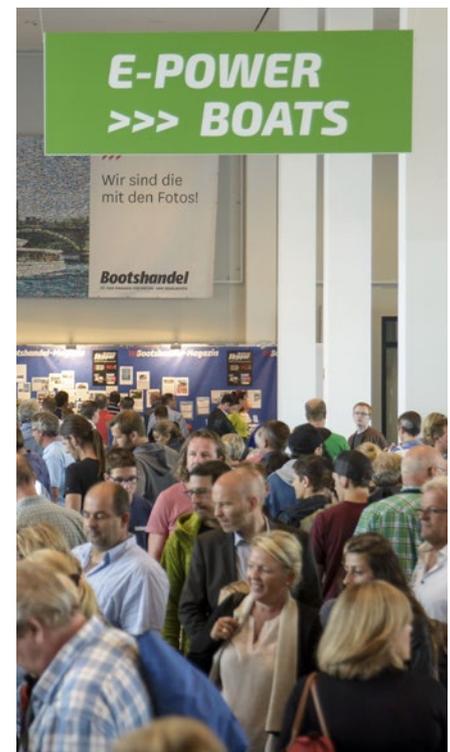

Überdachte Querverbindung
A-Achse/B-Achse zur
flexibleren Hallenbelegung

Lichtdurchflutet durch
bodentiefe Verglasung

Gesamtfläche:

1.150 m²


Bodenbelastung
im Durchfahrtsbereich

5 t/m²

Bodenbelastung
im Ausstellungsbereich

500 kg/m²

ÜBERGANG OST

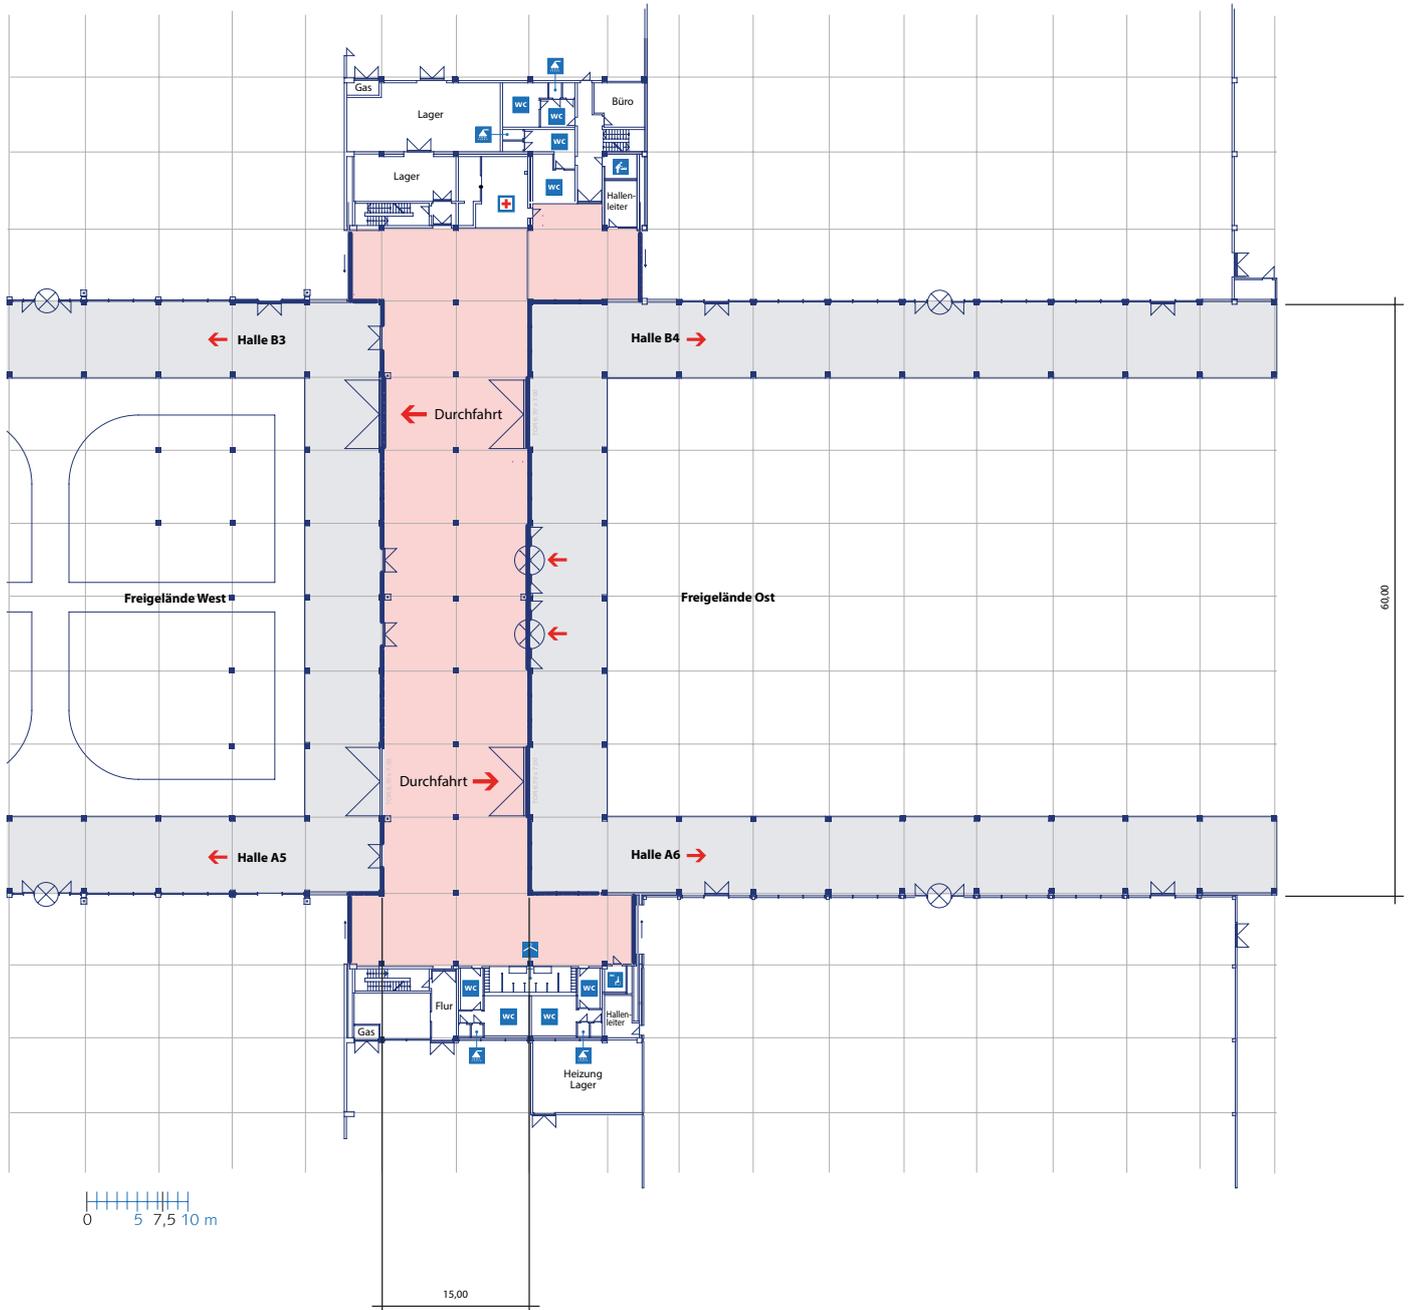

Alle Bemaßungen in m